



COMUNE DI MONTEU DA PO
ANTICA CITTA' ROMANA DI INDUSTRIA

CITTA' METROPOLITANA DI TORINO


P.S.R. 2014/2020 - Operazione 7.4.1. Sostegno agli investimenti finalizzati all'introduzione, al miglioramento o all'espansione di servizi di base a livello locale comprese le attività culturali-ricreative e le relative infrastrutture.
Riqualificazione locali biblioteca e implementazione del servizio con l'aggiunta di una ludoteca e di una sala lettura e studio.

PROGETTO ESECUTIVO

Tavola 6 - Progetto P1 e P2

Scala: 1:100

Il Responsabile del Servizio Tecnico
geom. Marco Tricarico

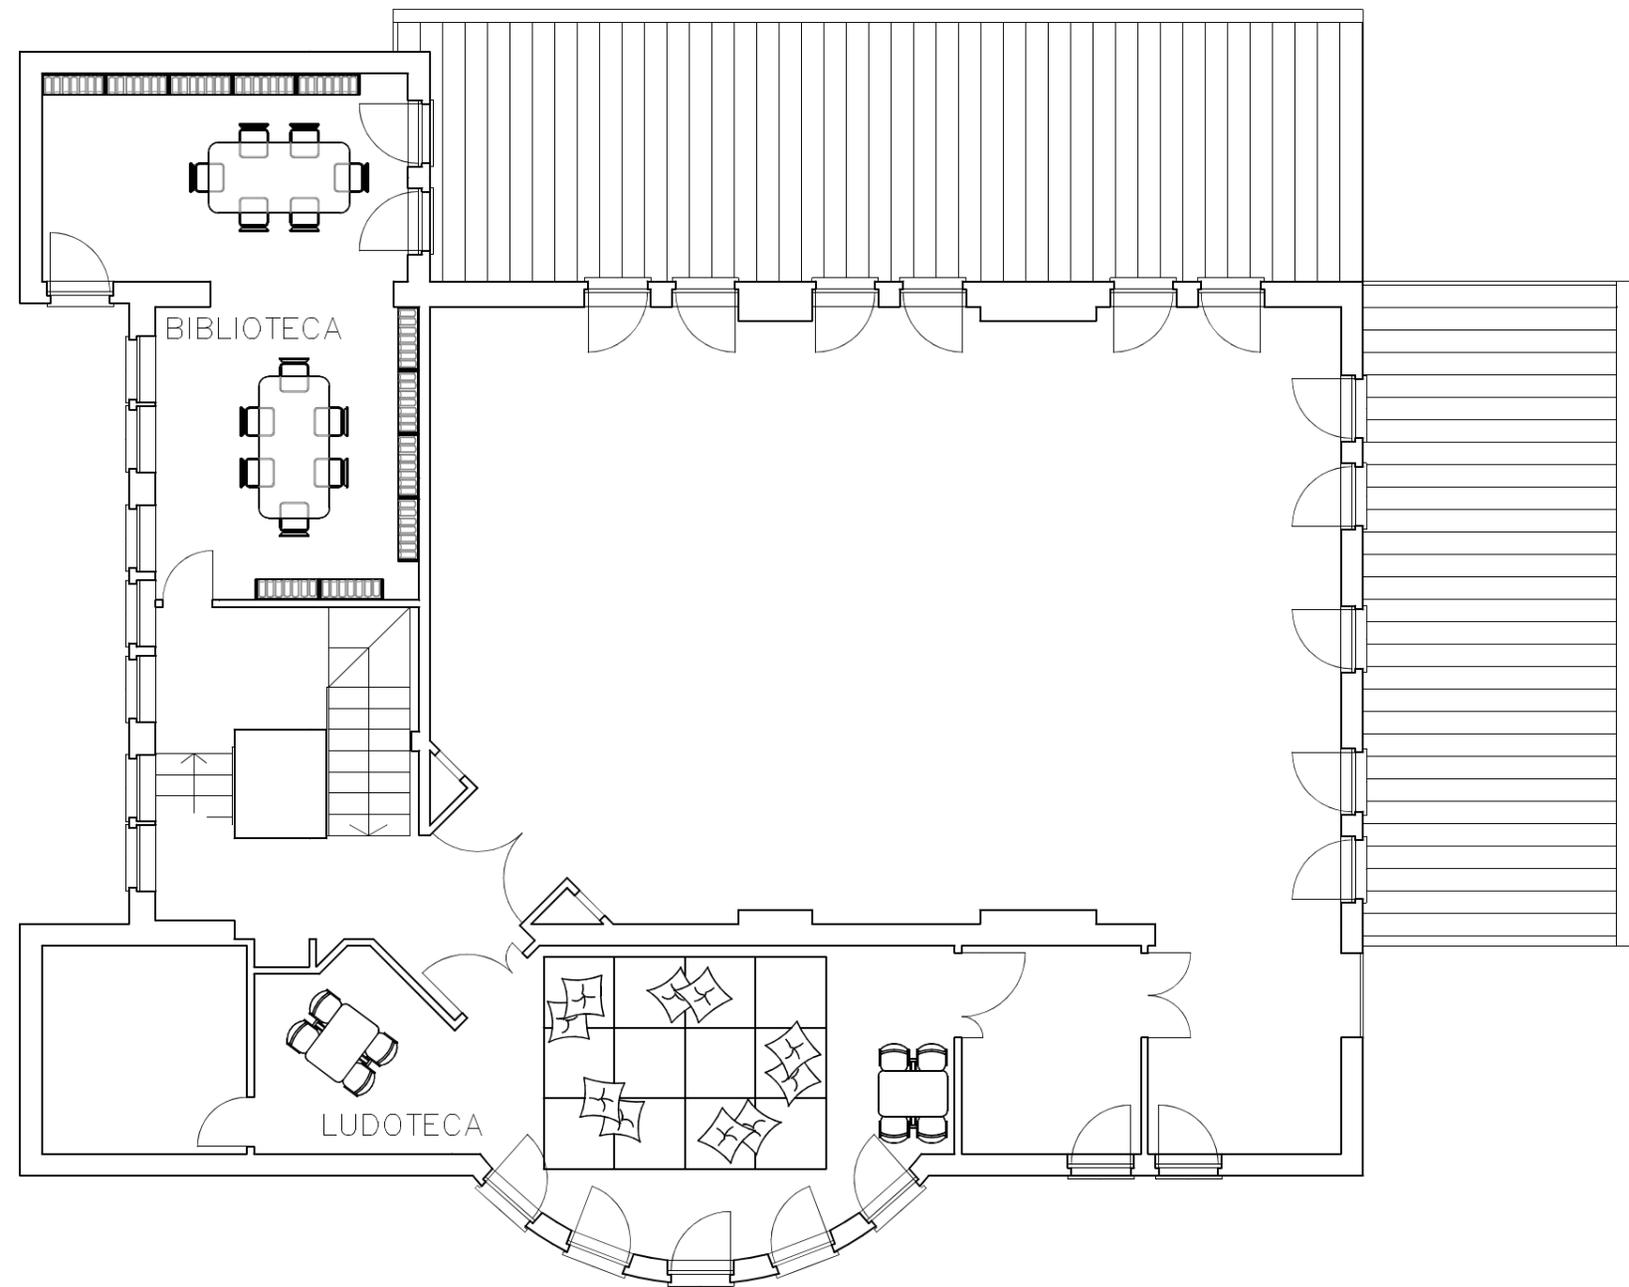

PIANO PRIMO E AMMEZZATO